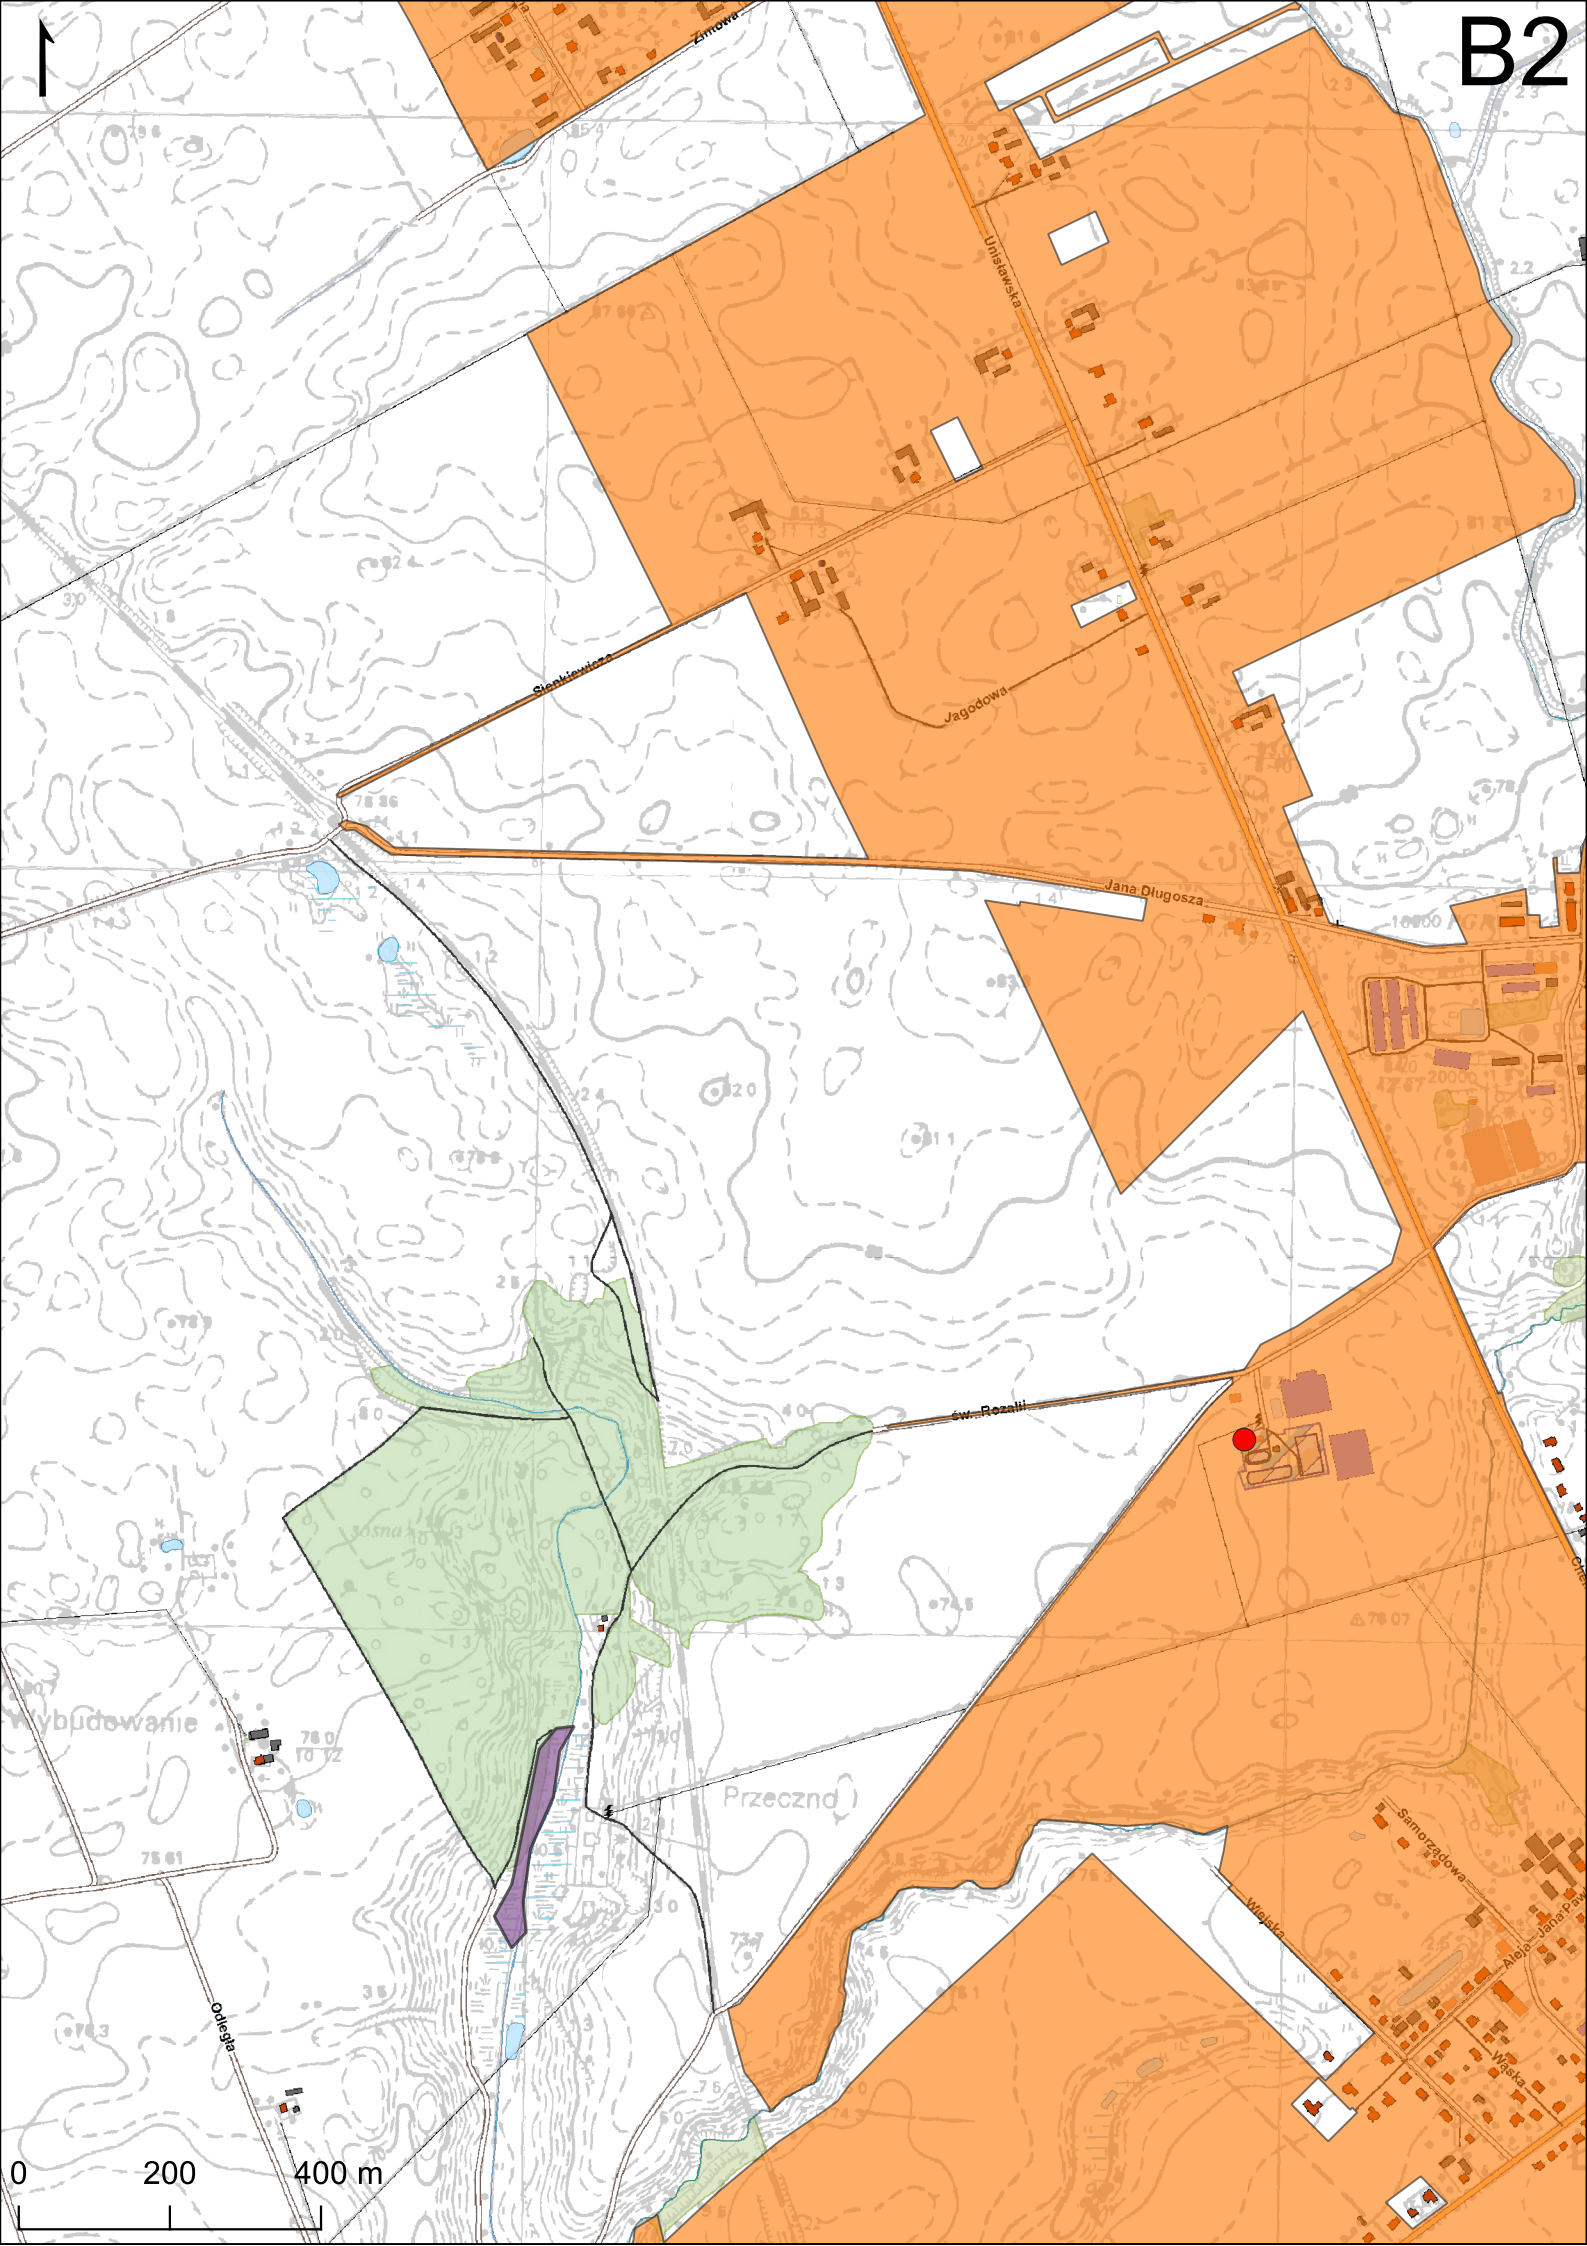
B2
Zimowa
Uniskawska
Sienkiewicza
Jagodowa
Jana Długosza
św. Rozalii
Wybudowanie
Przeczno
Odległa
Samorządowa
Wiejska
Aleja Jana Pawła
Wąska
0
200
400 m